PARCO ASSISTENZA

scala 1:500

45°24'49.53"N 10°58'29.08"E

nel piazzale del parco assistenza è assolutamente vietato utilizzare colore e/o vernici e forare l'asfalto per il fissaggio di tende o per altri motivi.
tutti gli accessi sono controllati e regolamentati (cfr regolamento parco assistenza, norme e regolamenti generali, indicazioni per i media).

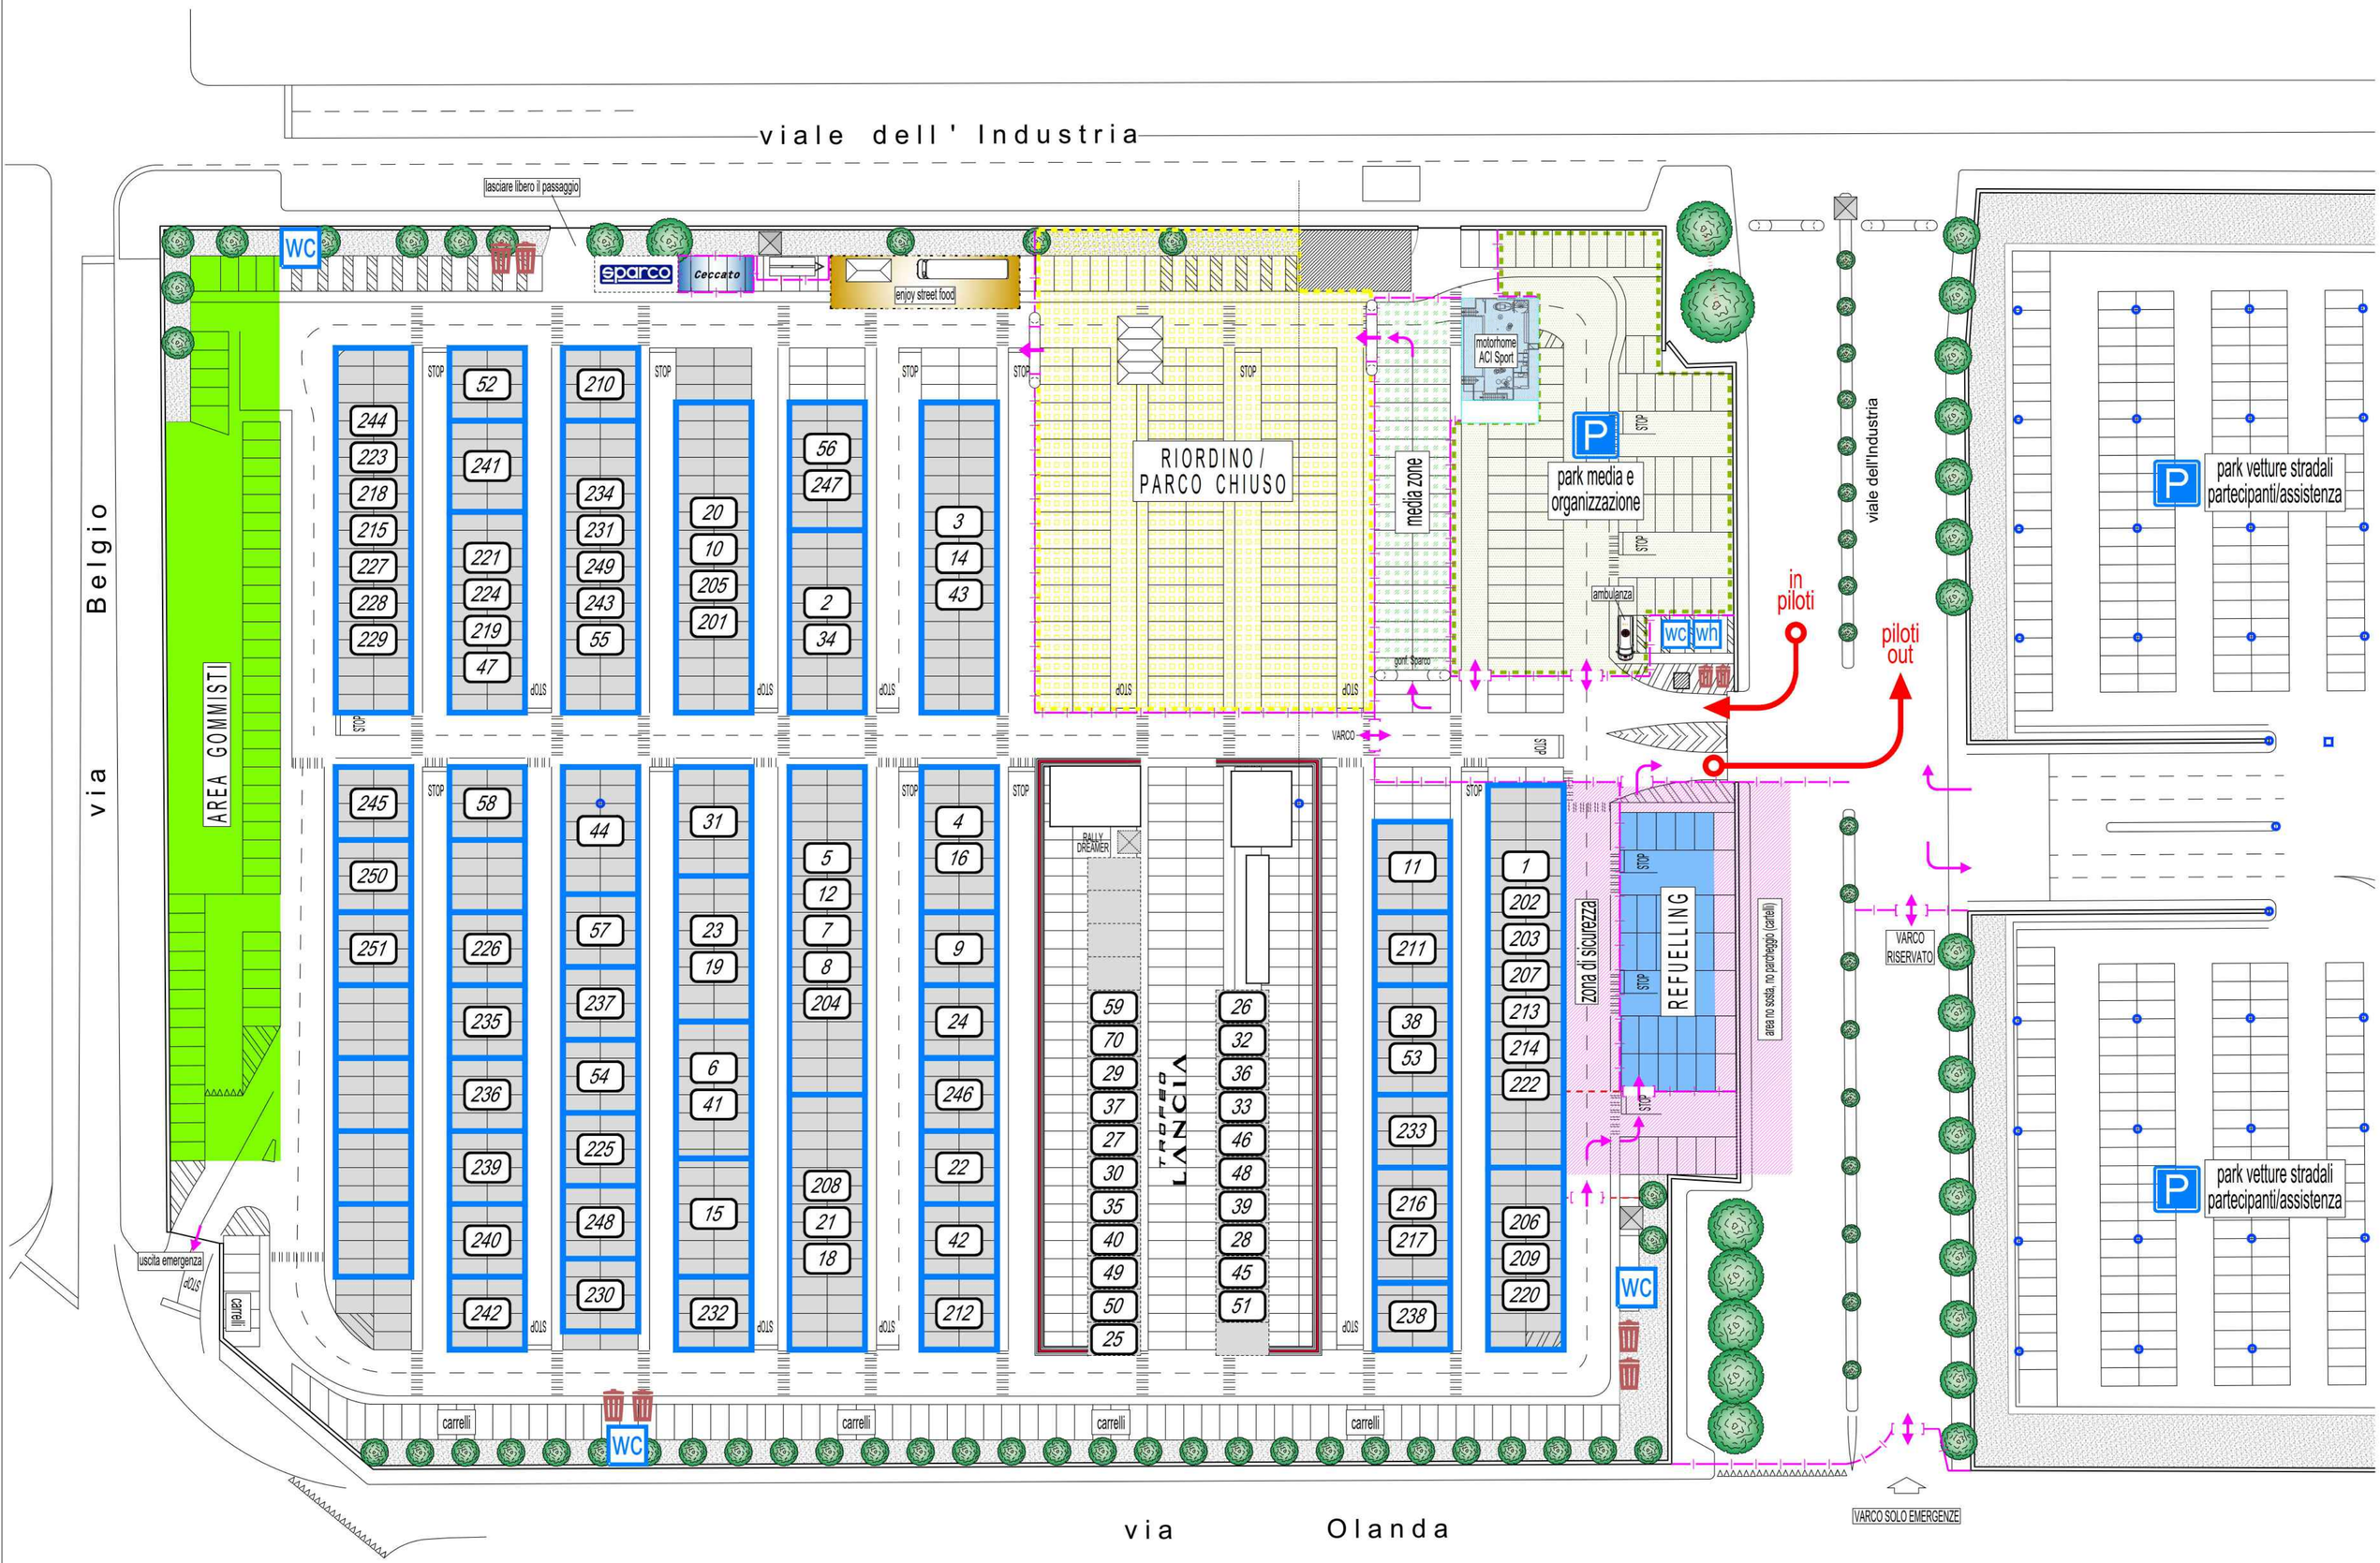

riordino / parco chiuso

refueling

media zone

wc
wc p.d.a.

assistenze / stalli

area gommisti

zona di sicurezza interdetta a persone e cose

cassonetti rifiuti

Michele Girardi
geometra
www.michelegirardi.it
via Zaccaria Betti 1/A
37131 Verona

2V_2026_PARCO_ASSISTENZA-assegnazione assistenze- 6/2/2026 10:33